L'aménagement paysager

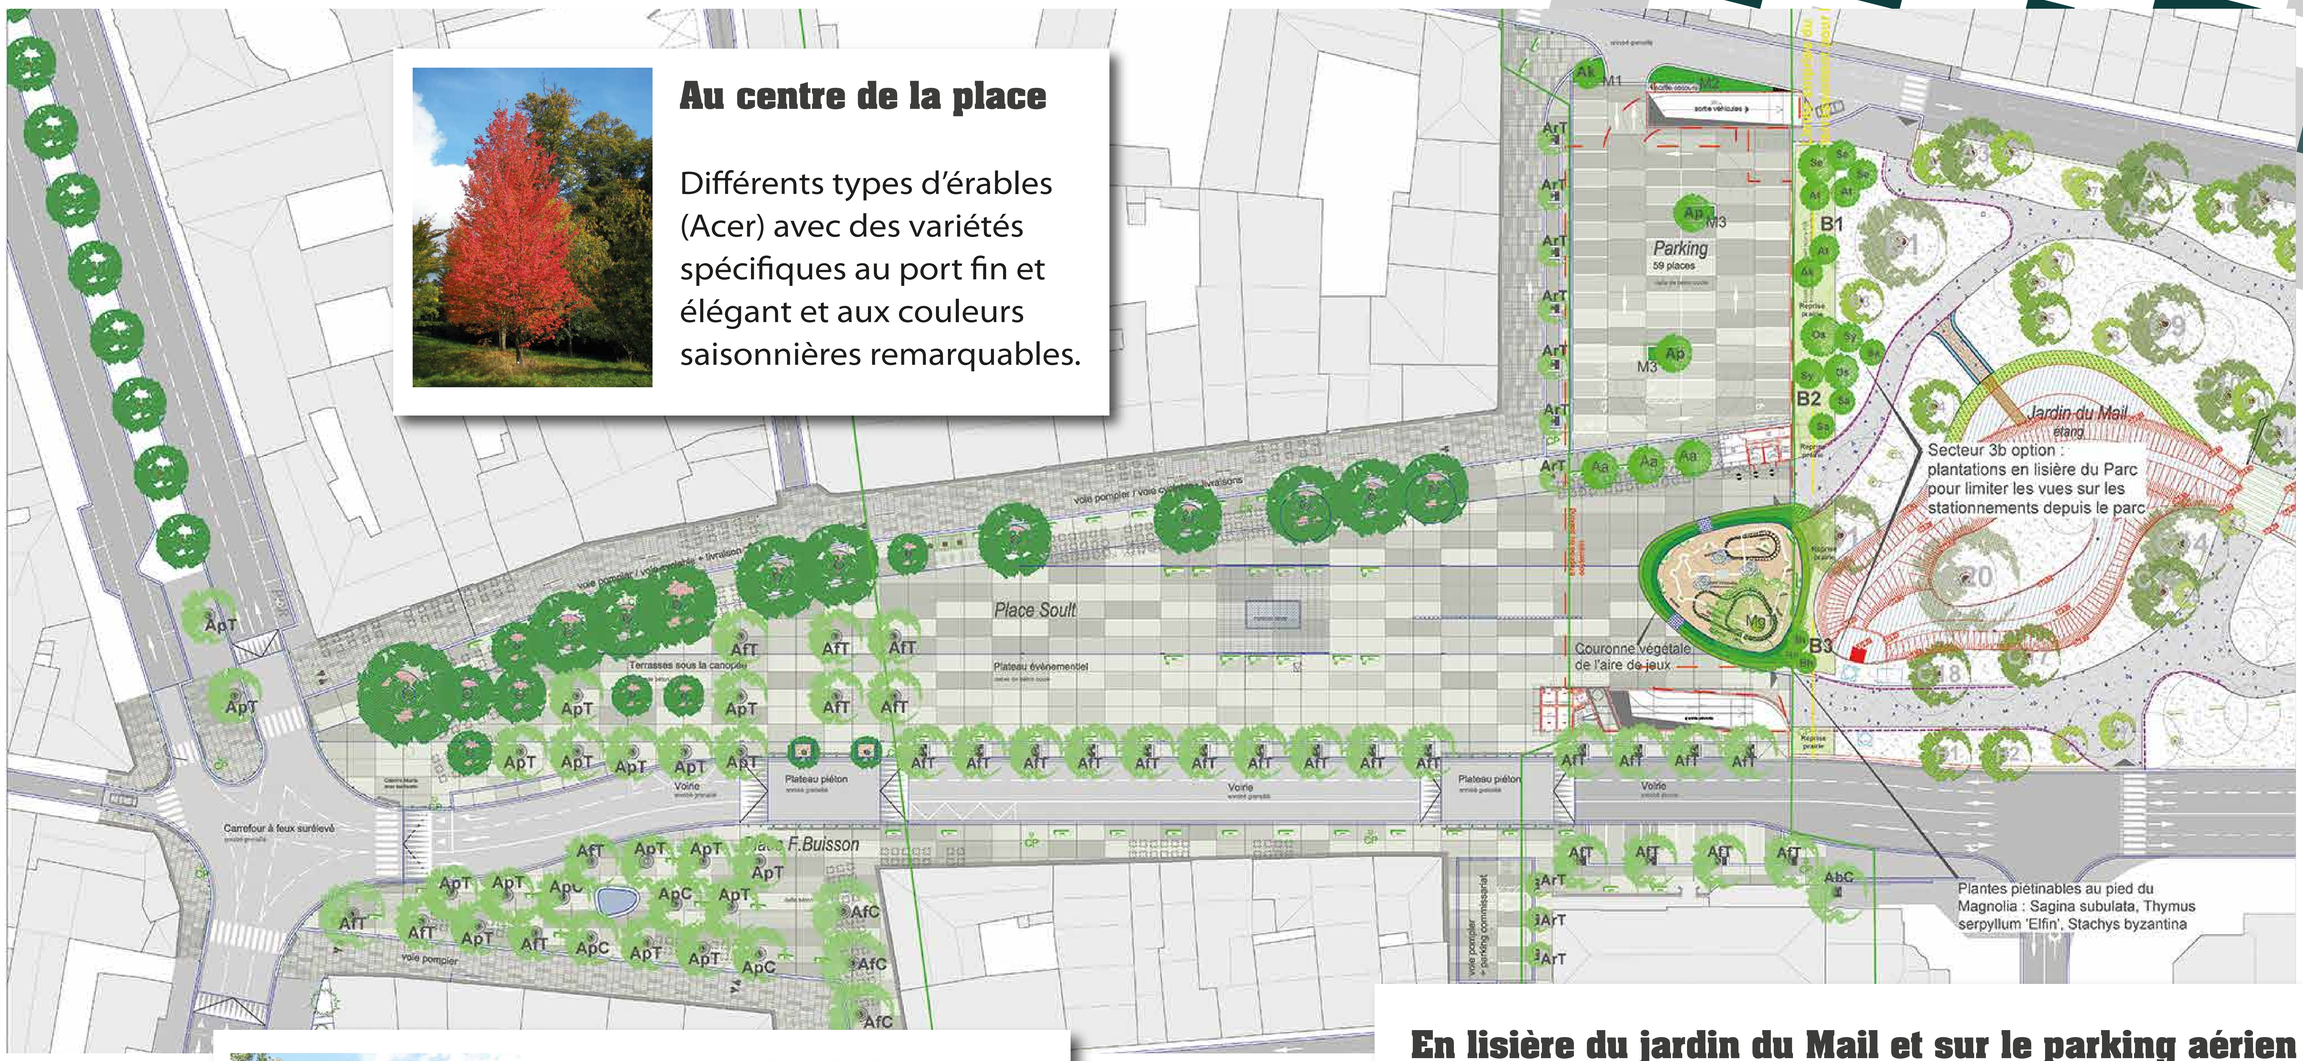

Au centre de la place

Différents types d'érables (Acer) avec des variétés spécifiques au port fin et élégant et aux couleurs saisonnières remarquables.

Secteur proche de l'écusson

- Conservation des platanes parasols séculaires.
- Plantation d'érables de haut jet et de taille, forme, port et feuillage en harmonie avec les platanes les plus grands du site.

En lisière du jardin du Mail et sur le parking aérien

Une gamme d'érables japonais a été retenu, dont les feuillages permettent de retrouver la connotation du jardin botanique.

Un Magnolia Grandiflora, planté dans l'aire de jeux pour enfants, viendra en rappel du sujet existant majestueux planté sur une île du jardin du Mail.

Visuel : SEURA Architectes